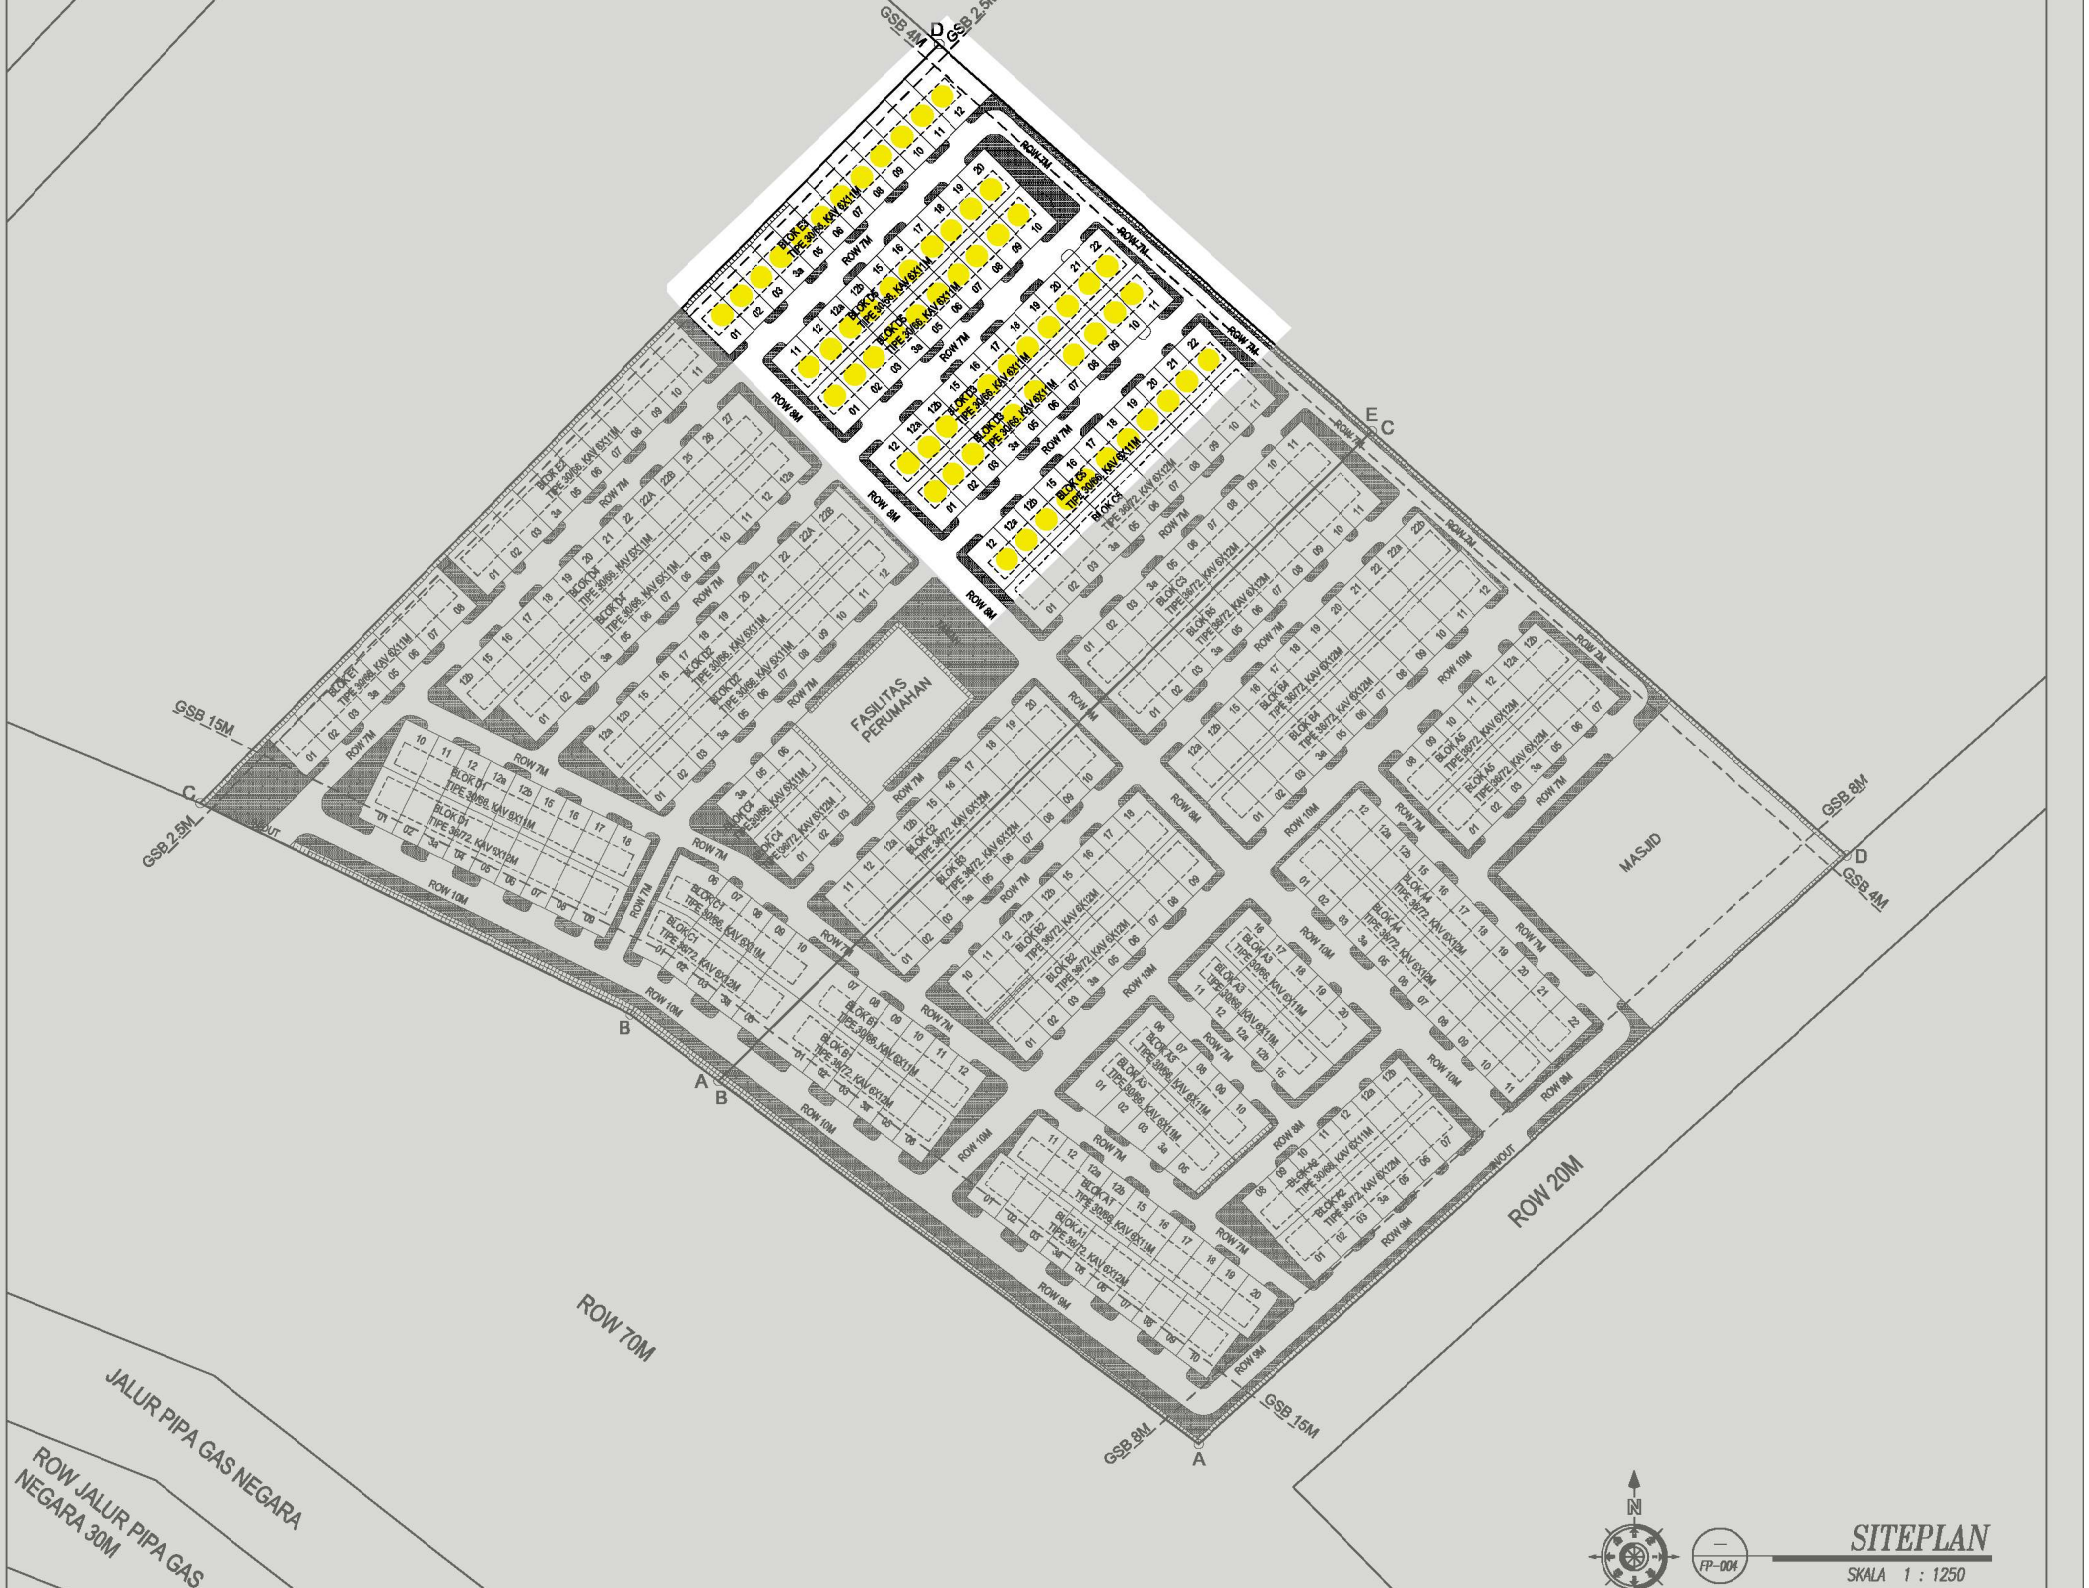

FASILITAS PERUMAHAN
MASJID
ROW 20M
ROW 70M
JALUR PIPA GAS NEGARA
ROW JALUR PIPA GAS NEGARA 30M
GSB 15M
GSB 2.5M
GSB 4M
GSB 8M
A
B
C
D
E
N
FP-004
SITEPLAN
SKALA 1 : 1250